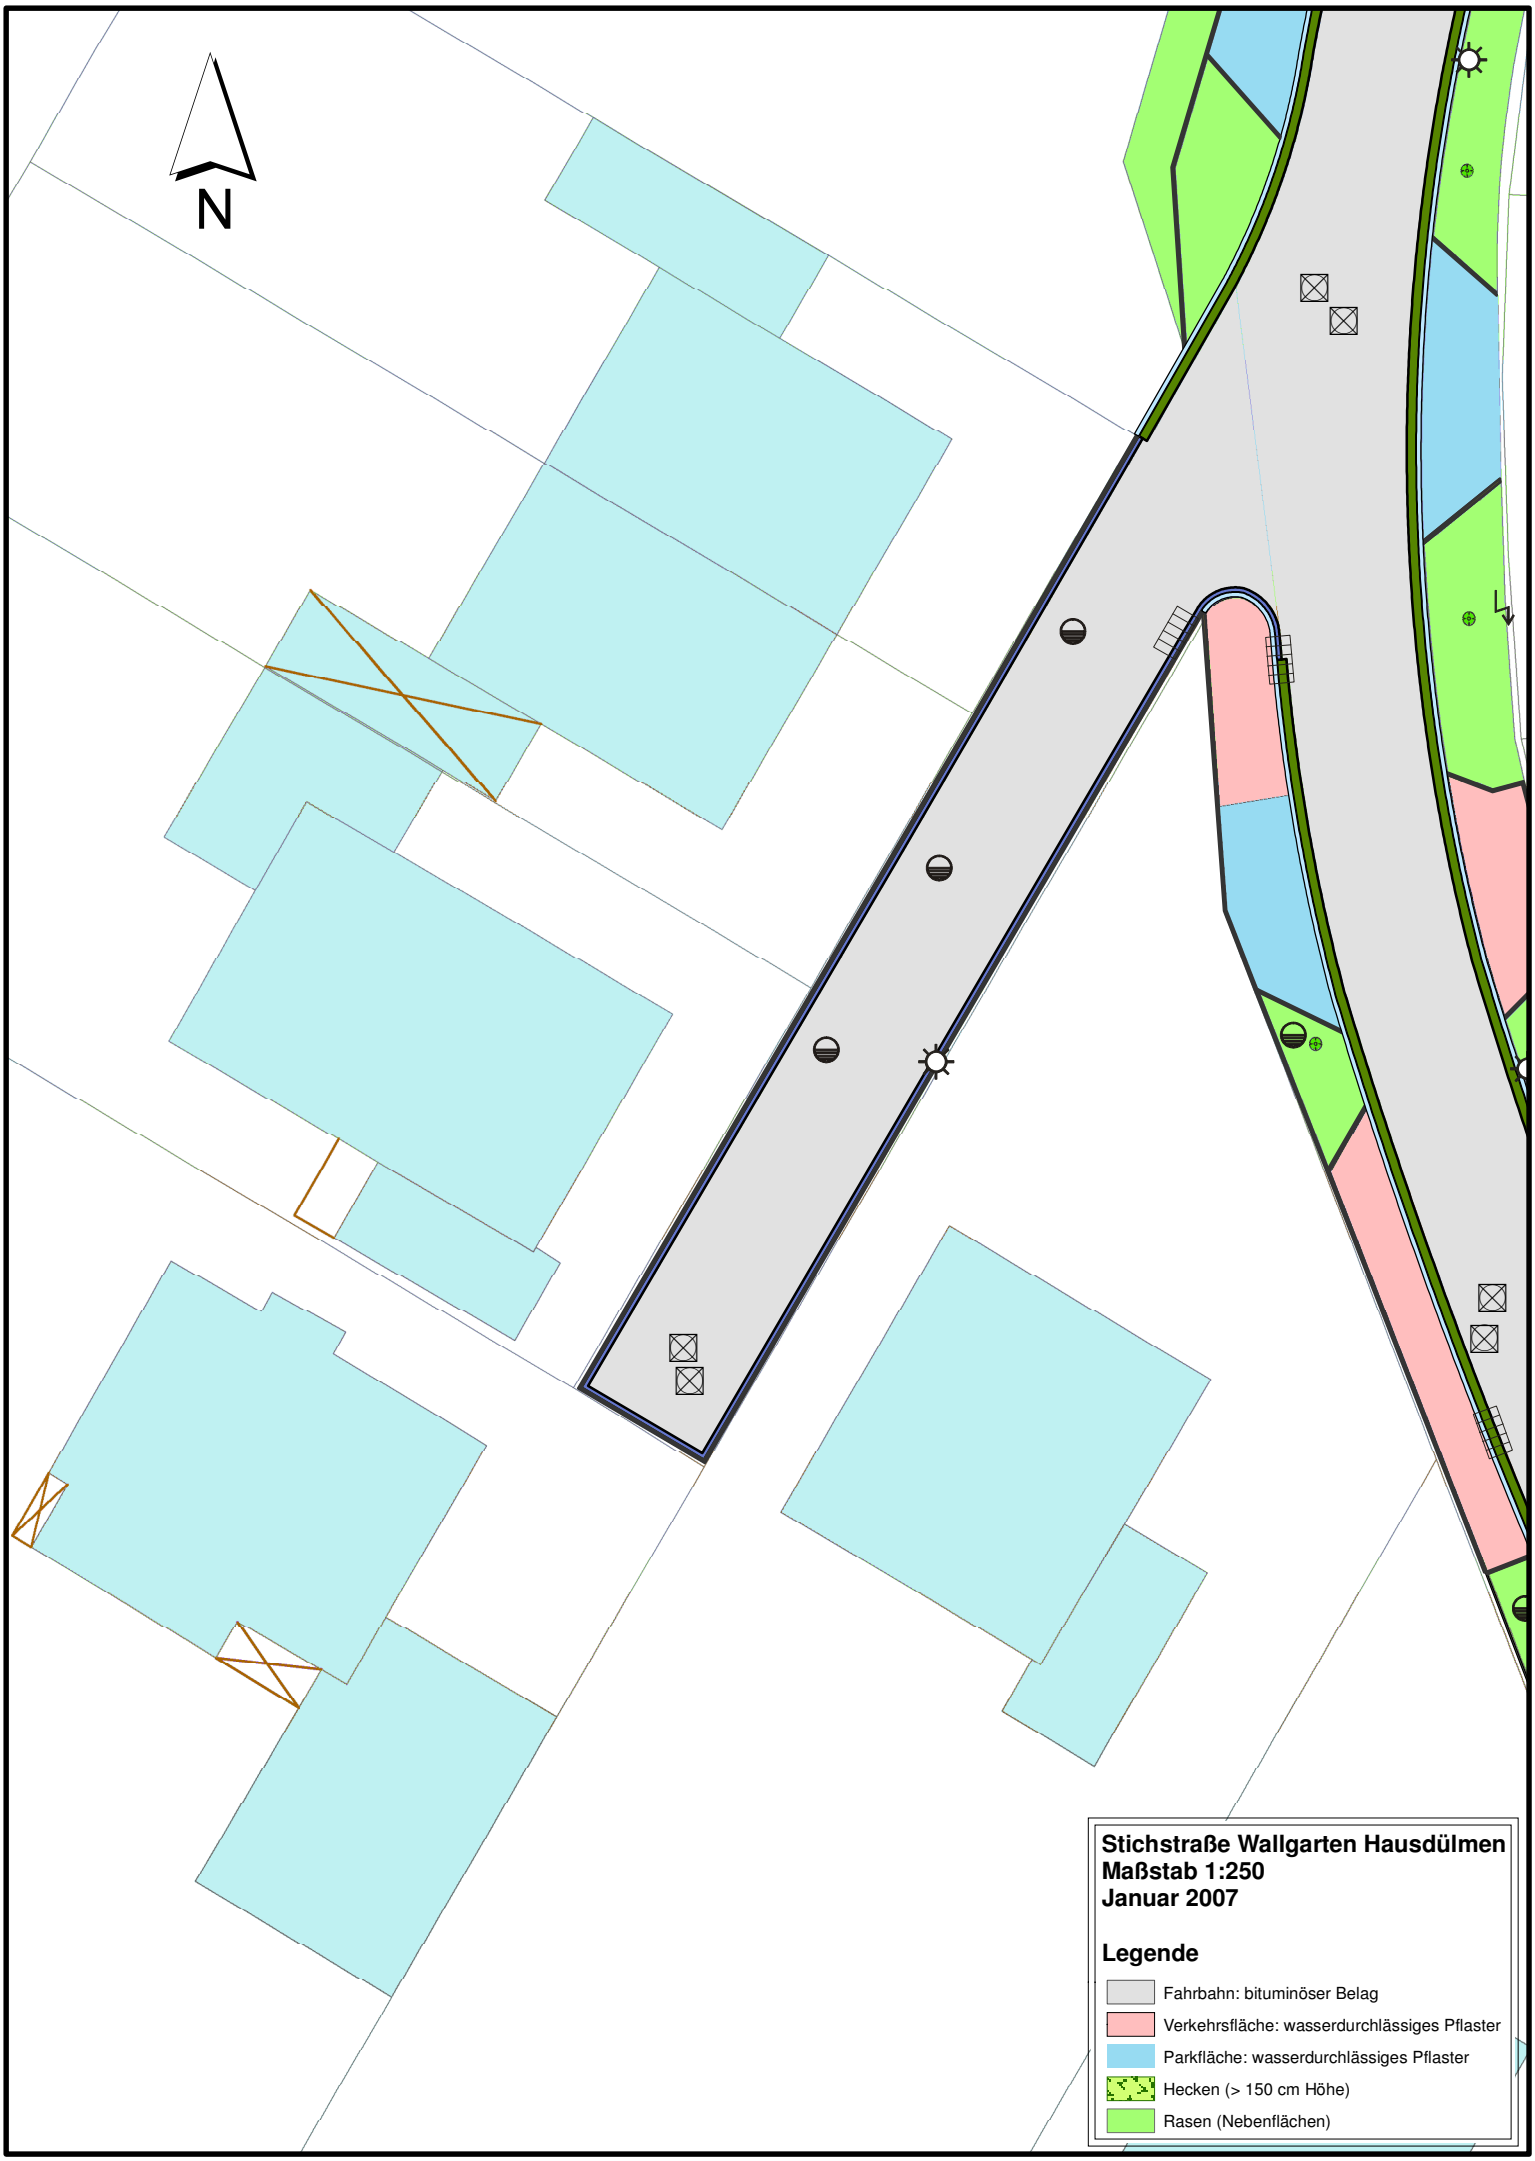
N
Stichstraße Wallgarten Hausdülmen
Maßstab 1:250
Januar 2007
Legende
Fahrbahn: bituminöser Belag
Verkehrsfläche: wasserdurchlässiges Pflaster
Parkfläche: wasserdurchlässiges Pflaster
Hecken (> 150 cm Höhe)
Rasen (Nebenflächen)