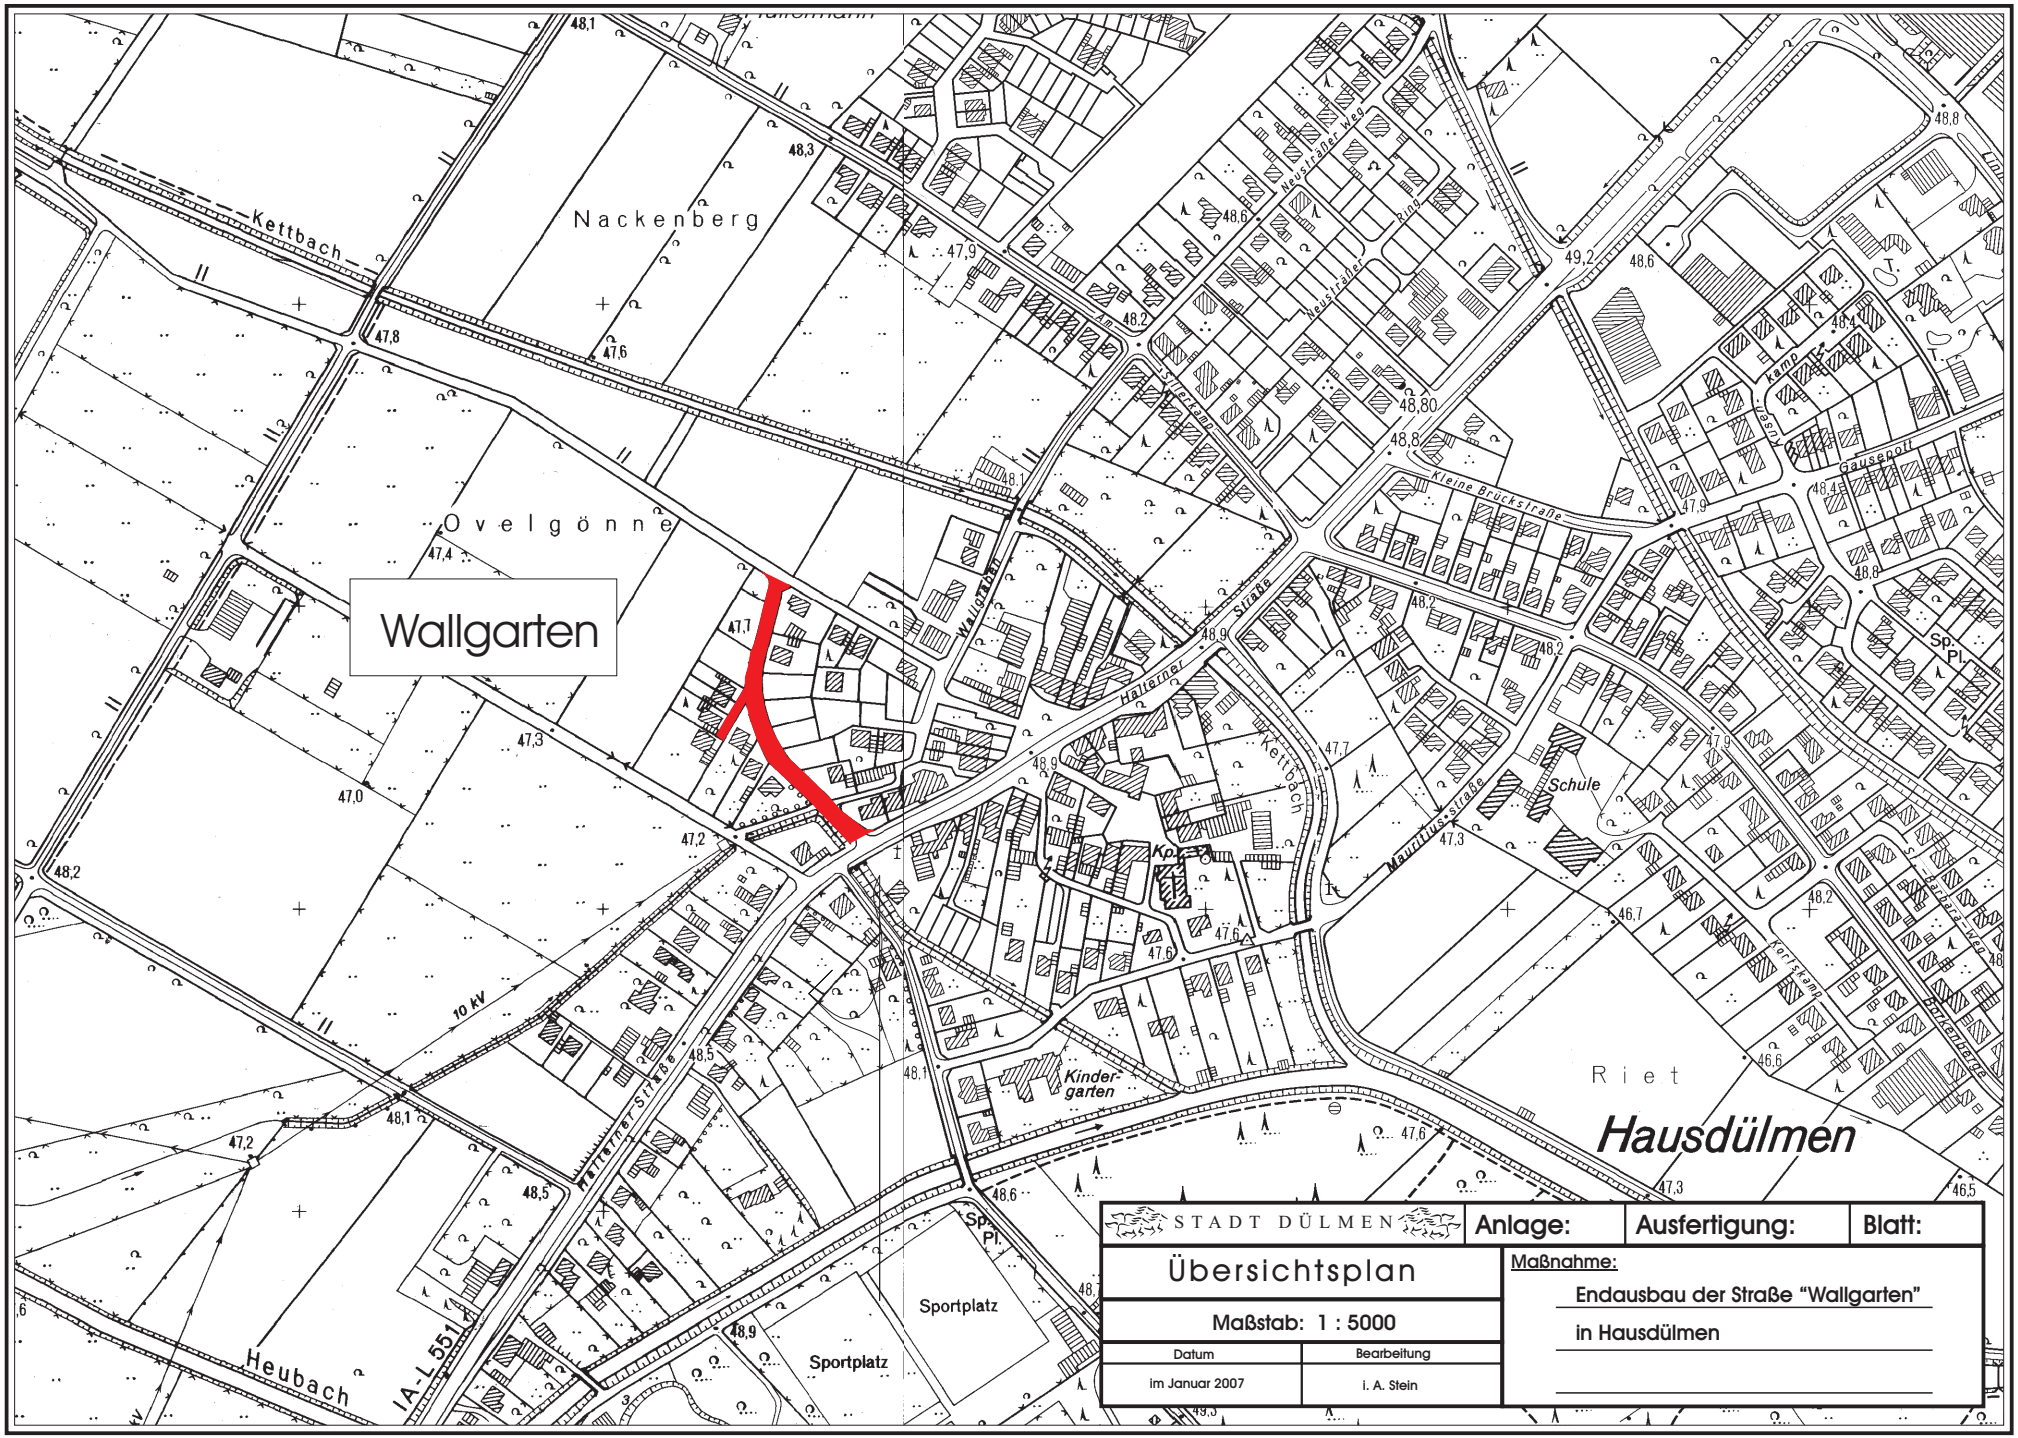

STADT DÜLMEN	Anlage:	Ausfertigung:	Blatt:

Übersichtsplan

Maßstab: 1 : 5000

Datum	Bearbeitung
im Januar 2007	i. A. Stein

Maßnahme:

Endausbau der Straße "Wallgarten"

in Hausdülmen