


Übersichtsplan zum Bebauungsplan Nr. 258 "Gewerbegebiet Rorup - Empter Weg - Erweiterung"

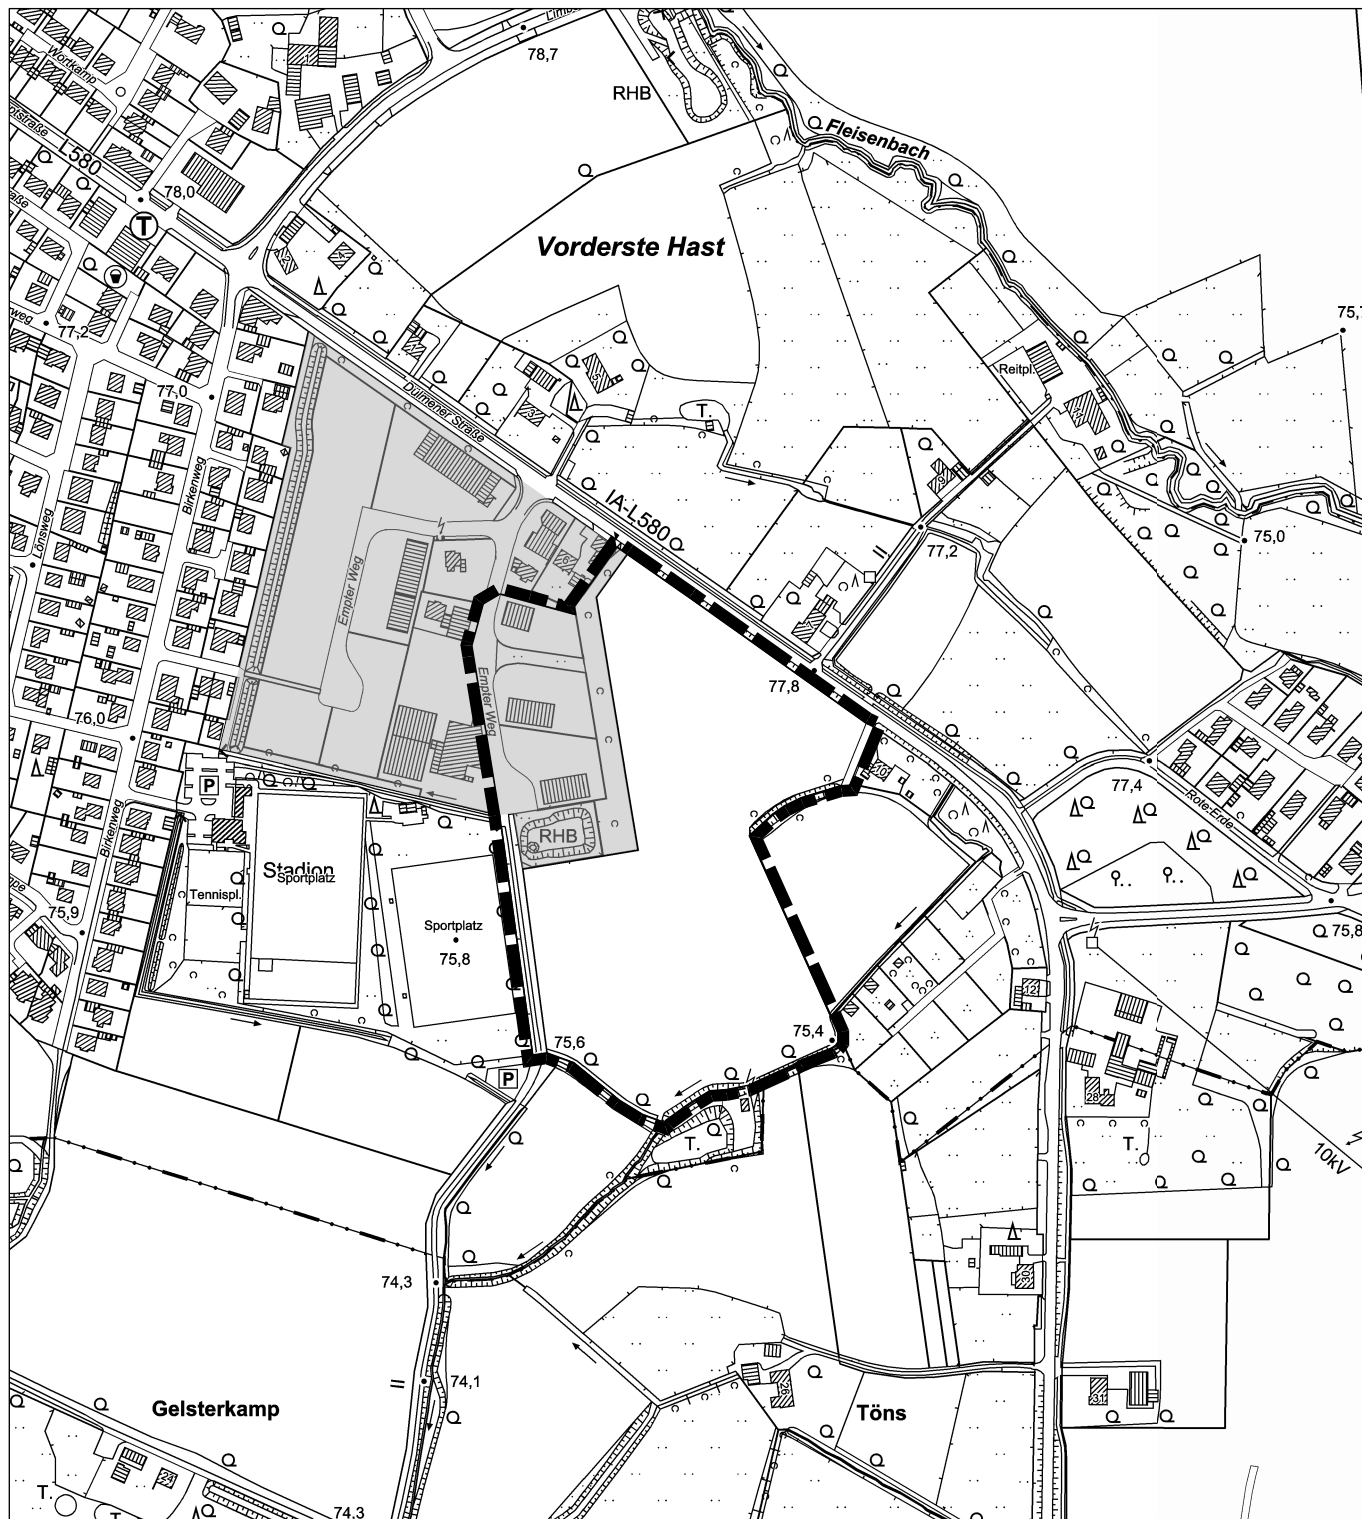

Abgrenzung des räumlichen Geltungsbereiches
des Bebauungsplanes Nr. 258 "Gewerbegebiet
Rorup - Empter Weg - Erweiterung"



Abgrenzung des räumlichen Geltungsbereiches
des rechtskräftigen Bebauungsplanes Nr. 00/2
"Gewerbegebiet Rorup - Empter Weg"



M. 1 : 5.000