




Lageplan M. 1:500

Schulhofansicht




Ansicht Eventbereich innen

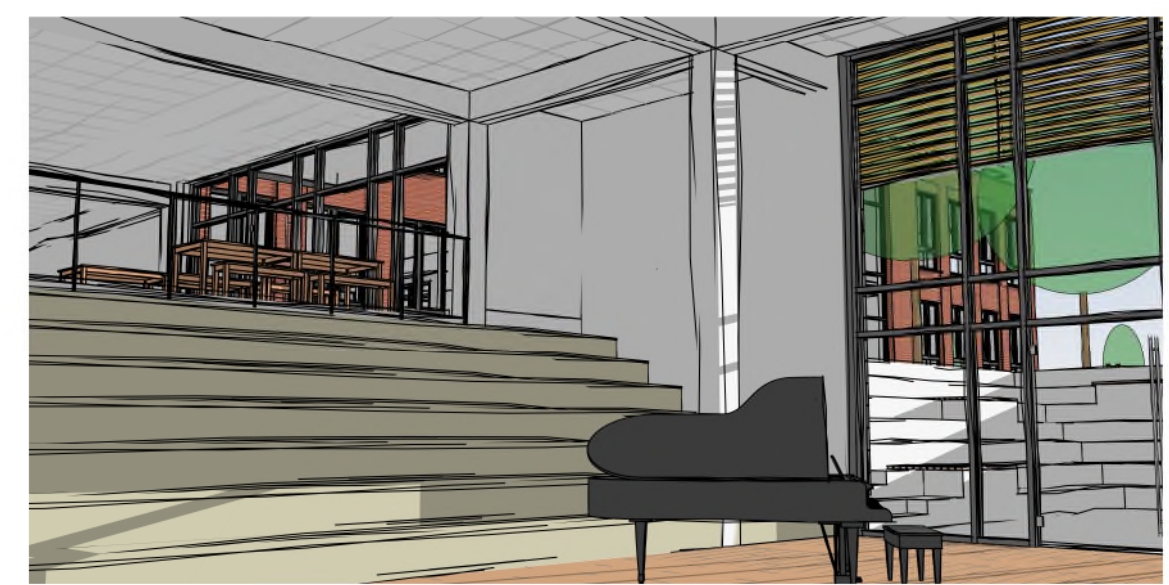



Eingangsansicht




Vogelperspektive Vorplatz

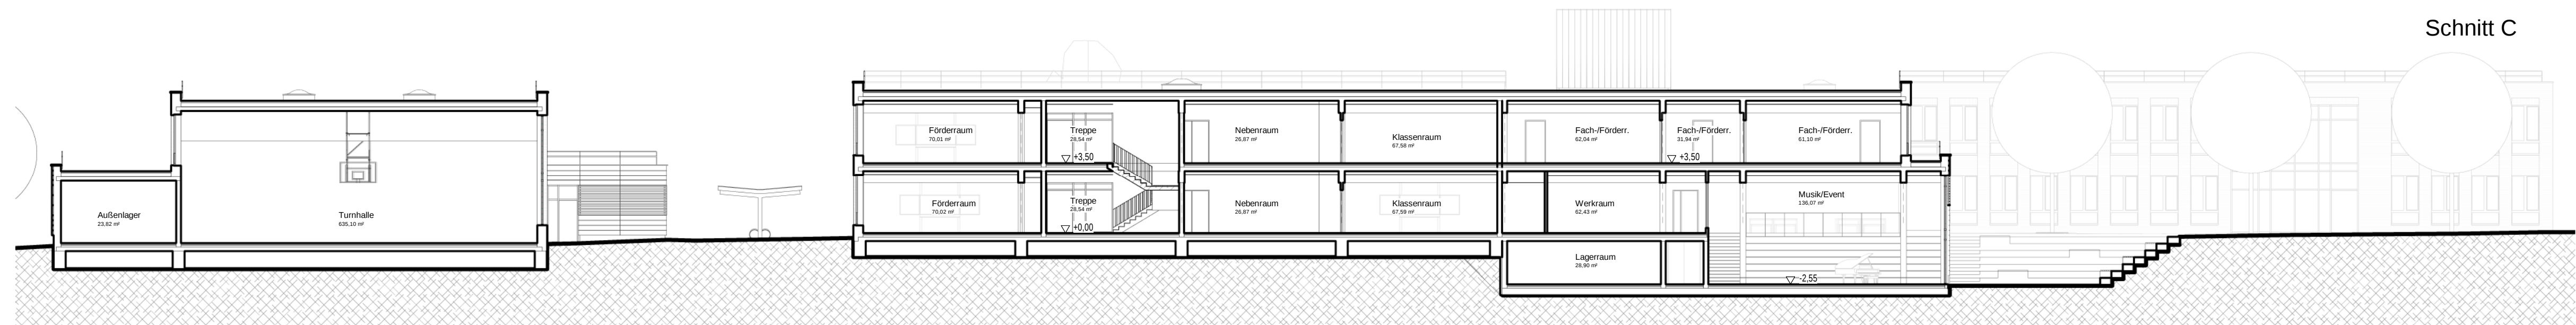



Erdgeschoss M. 1:200

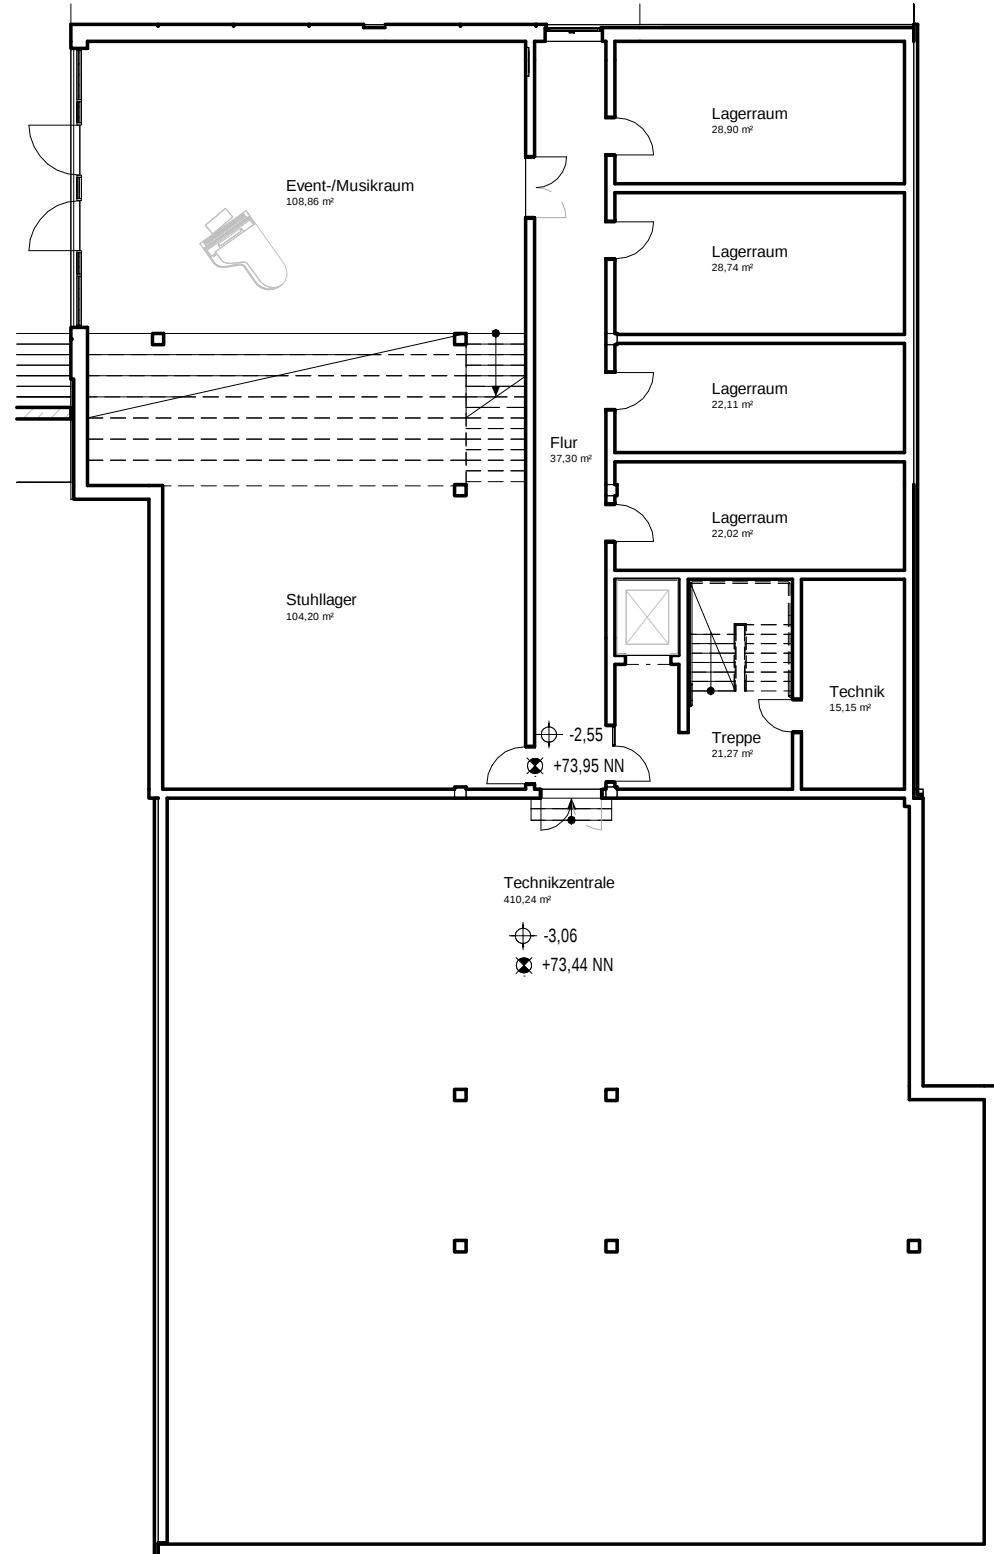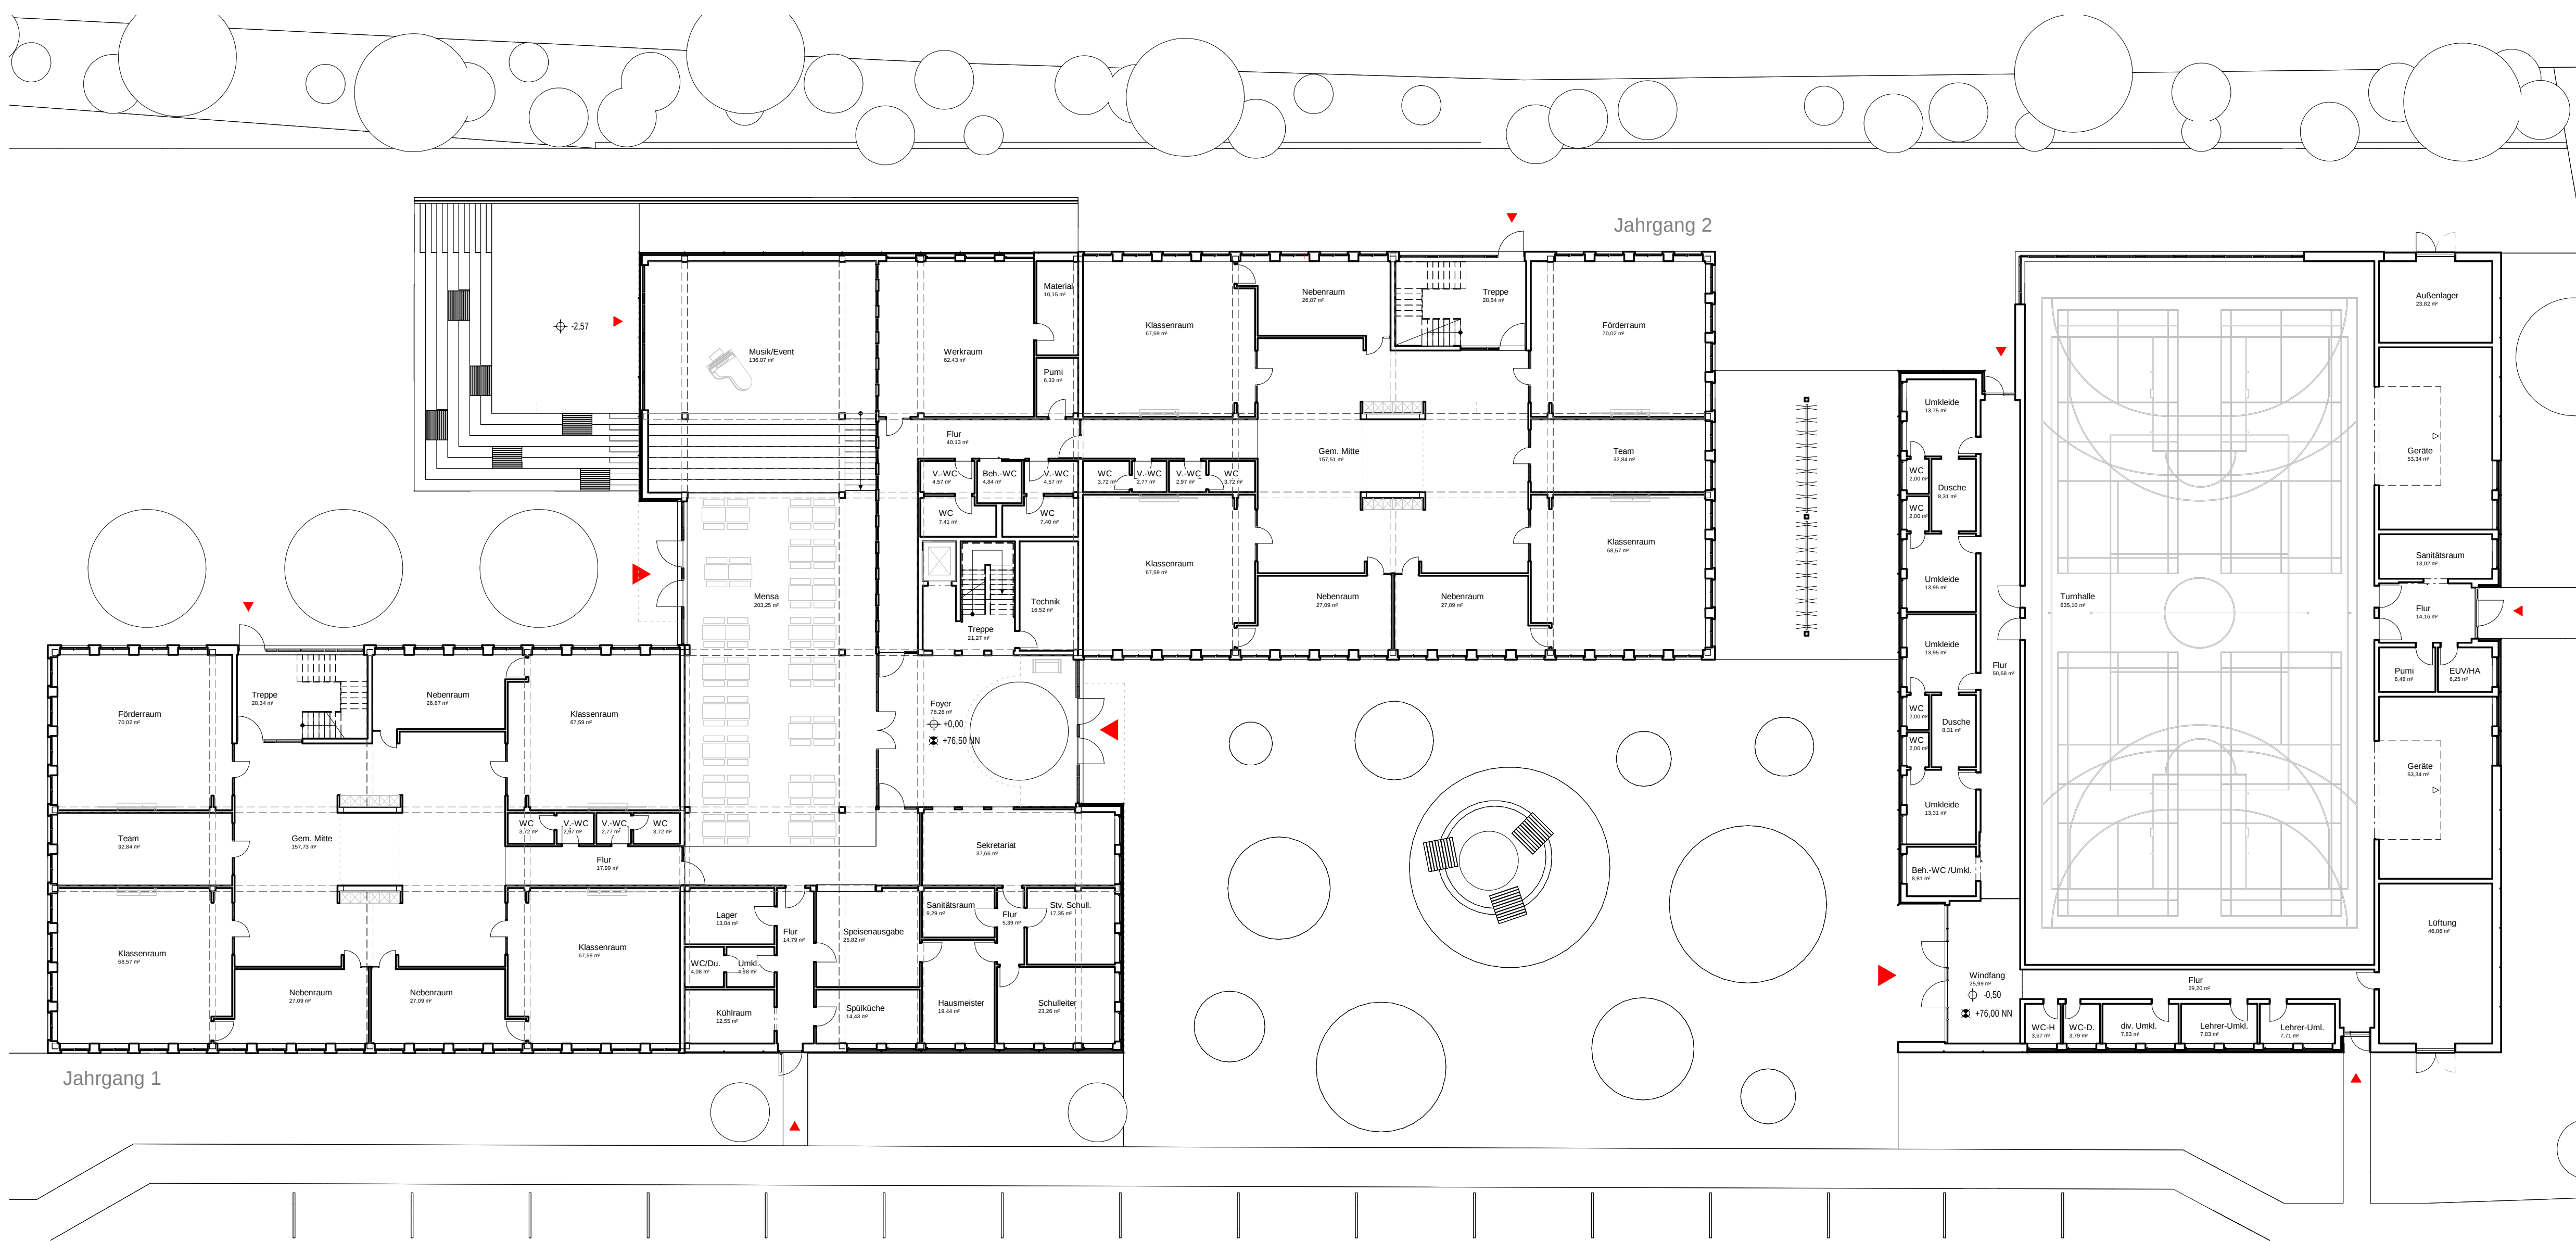

Kellergeschoss M. 1:200

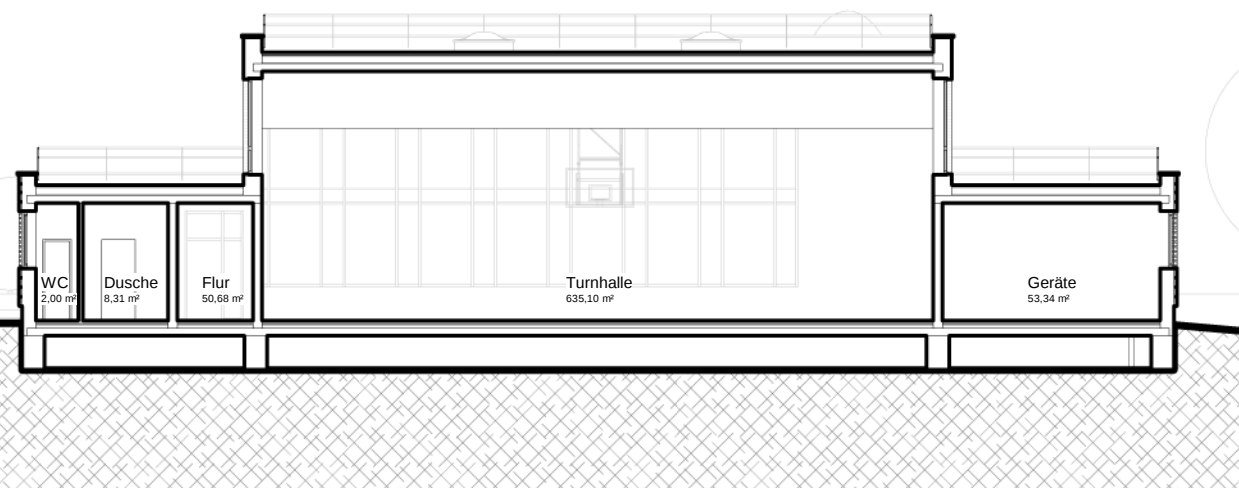

Obergeschoss M. 1:200

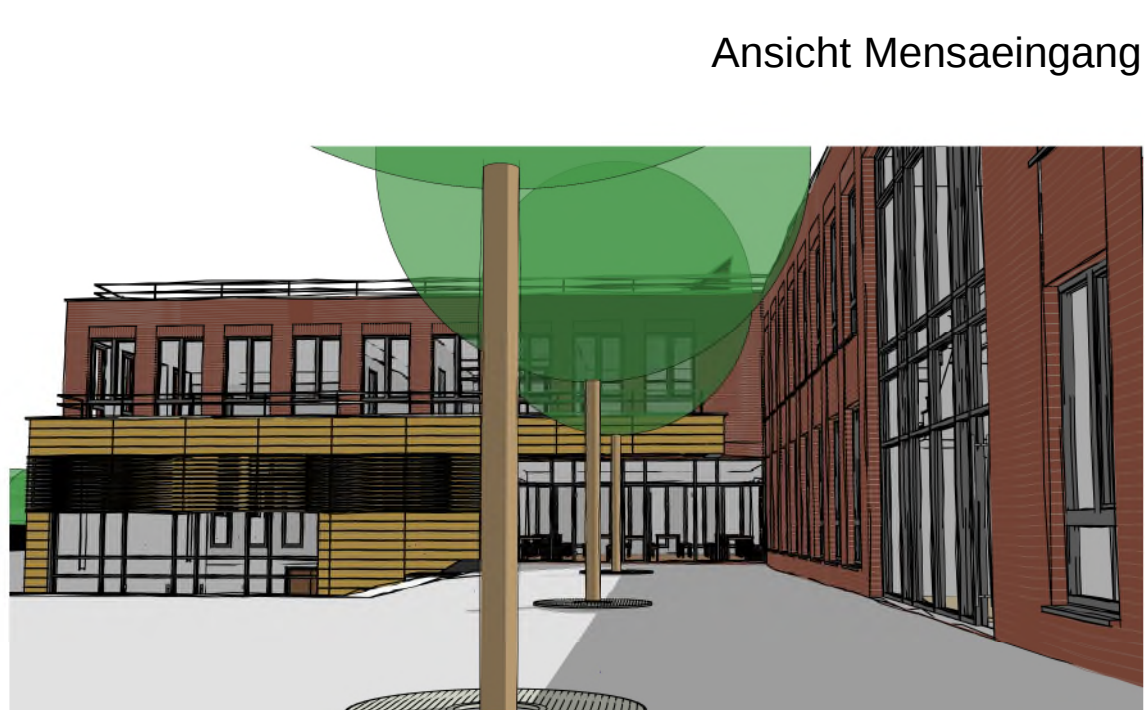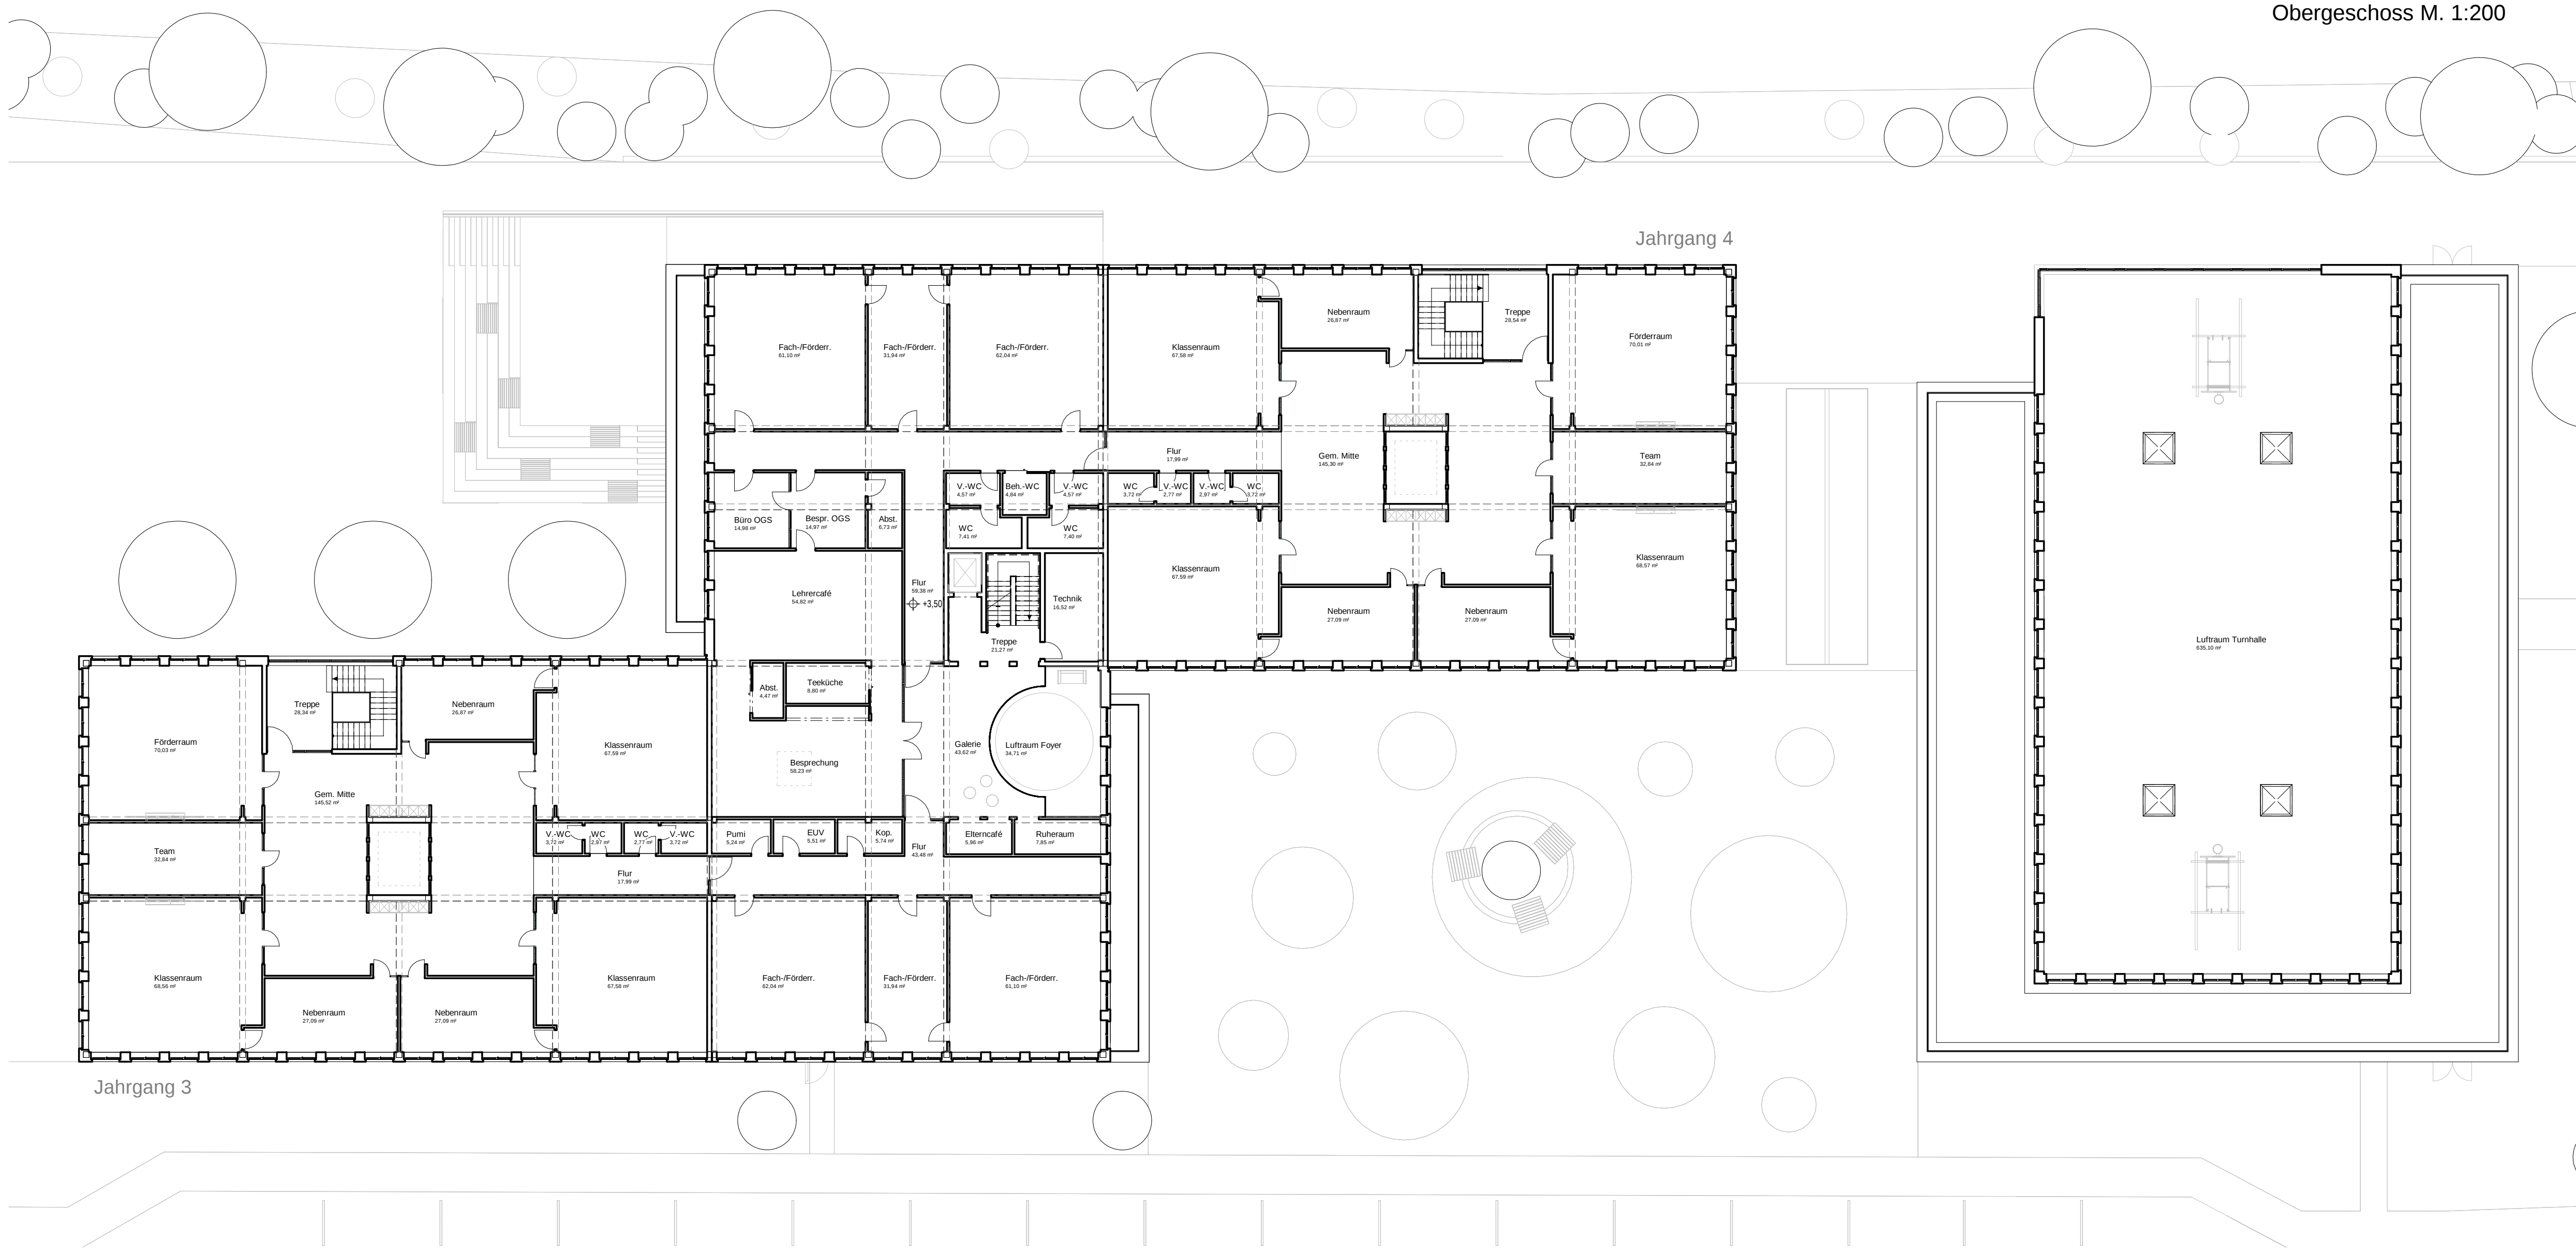


Ansicht Mensaeingang



Ansicht Eventarena



Ansicht Eingang Sporthalle

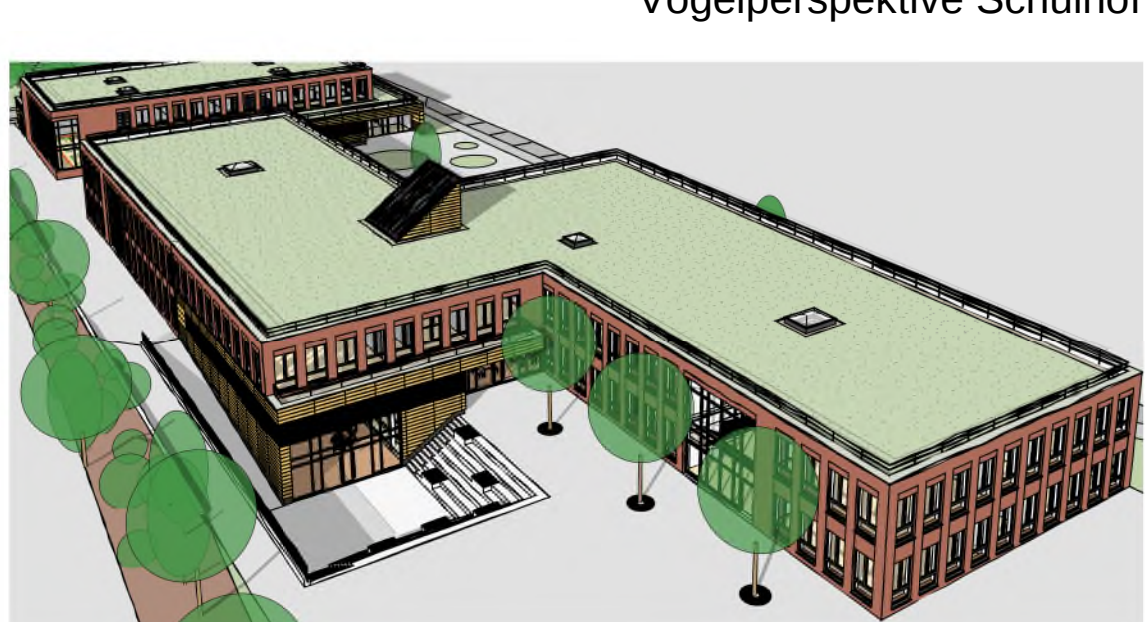

Vogelperspektive Schulhof